


Схема расположения земельного участка или земельных участков на кадастровом плане территории

МСК НСО, зона 4		
Условный номер земельного участка:		
Площадь земельного участка: 32272 кв.м		
Описание характерных точек		
№	X	Y
н1	521291.64	4310264.86
н2	521388.64	4310312.36
н3	521324.14	4310323.86
н4	521076.48	4310238.23
н5	521070.14	4310198.86
н6	521091.64	4310189.86
н7	521084.64	4310151.36
н8	521117.64	4310118.36
н9	521154.64	4310111.36
н10	521281.14	4310162.36
н1	521291.64	4310264.86

54:24:052703

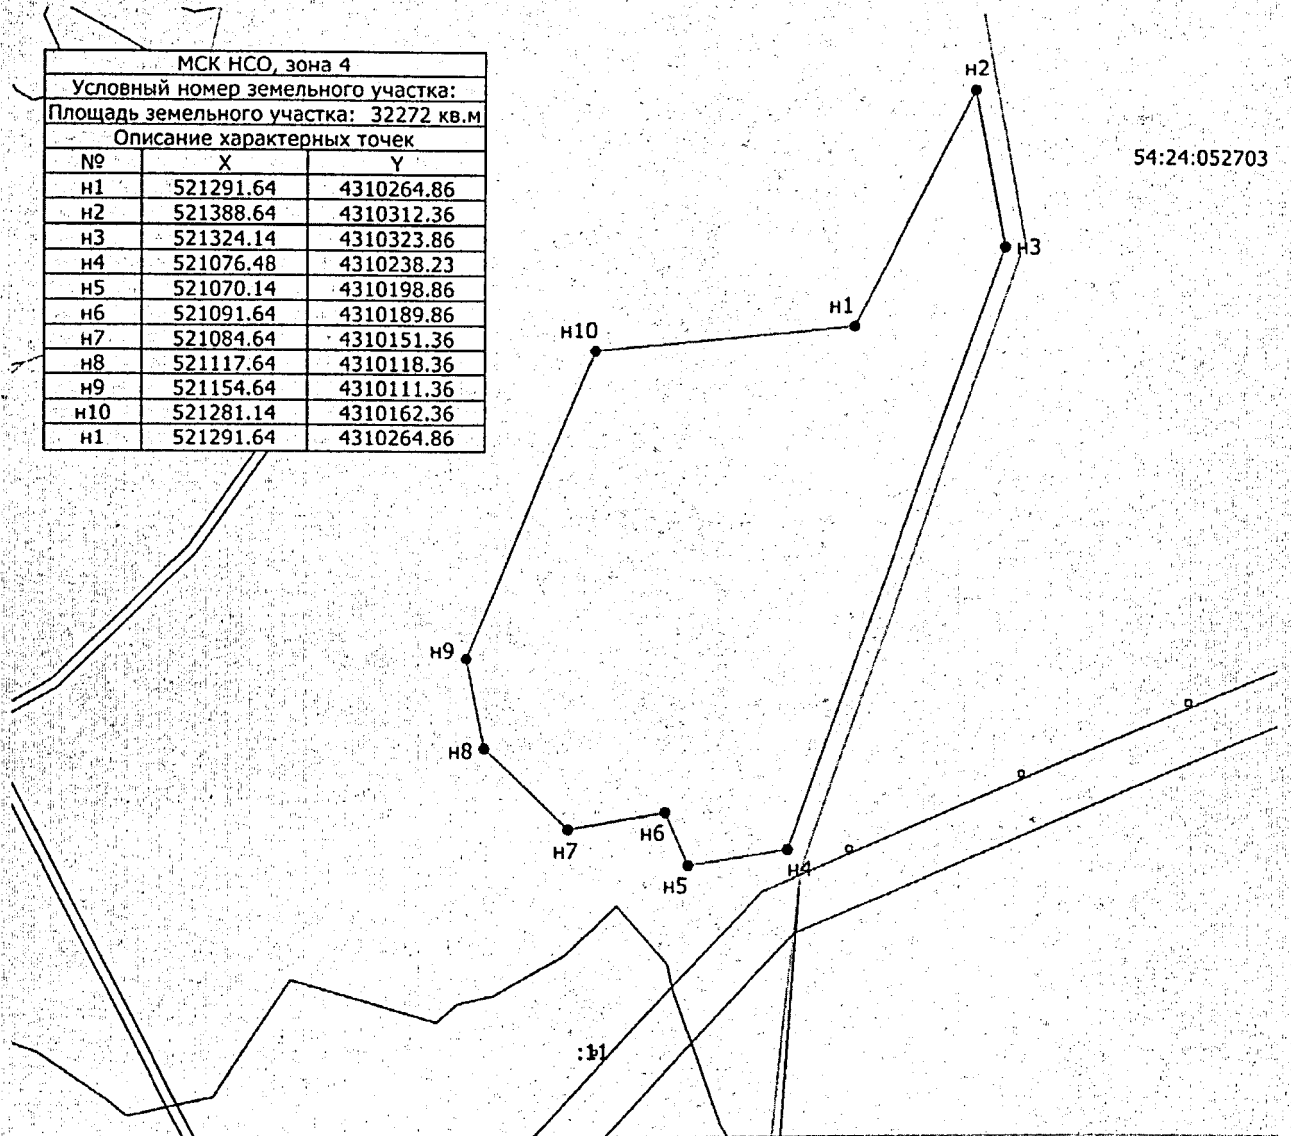

Масштаб 1:3000

Условные обозначения

- - Существующая часть границы, имеющиеся в ЕГРН сведения о которой достаточны для определения ее местоположения
- - Вновь образованная часть границы, сведения о которой достаточны для определения ее местоположения
- - Граница кадастрового квартала
- 54:24:052703 - Номер кадастрового квартала
- - Характерная точка границы, сведения о которой позволяют однозначно определить ее положение на местности
- н1 - Обозначение новой характерной точки