

п. Русско-Семинский
ул. Центральная

88сеев.

Утверждена

Постановлением Администрацией Тогучинского района Новосибирской
(наименование документа об утверждении, включая наименования

области

органов государственной власти или органов местного

самоуправления, принявших решение об утверждении схемы

или подписавших соглашение о перераспределении земельных участков)

от

№


Схема расположения земельного участка или земельных участков
на кадастровом плане территории

Условный номер земельного участка

Площадь земельного участка 4000 м²

Обозначение характерных точек границ	Координаты, м	
	X	Y
1	2	3
1	516228.50	4298211.79
2	516247.87	4298251.55
3	516185.15	4298309.20
4	516154.65	4298276.47
1	516228.50	4298211.79

Схема расположения земельного участка или земельных участков на кадастровом плане территории

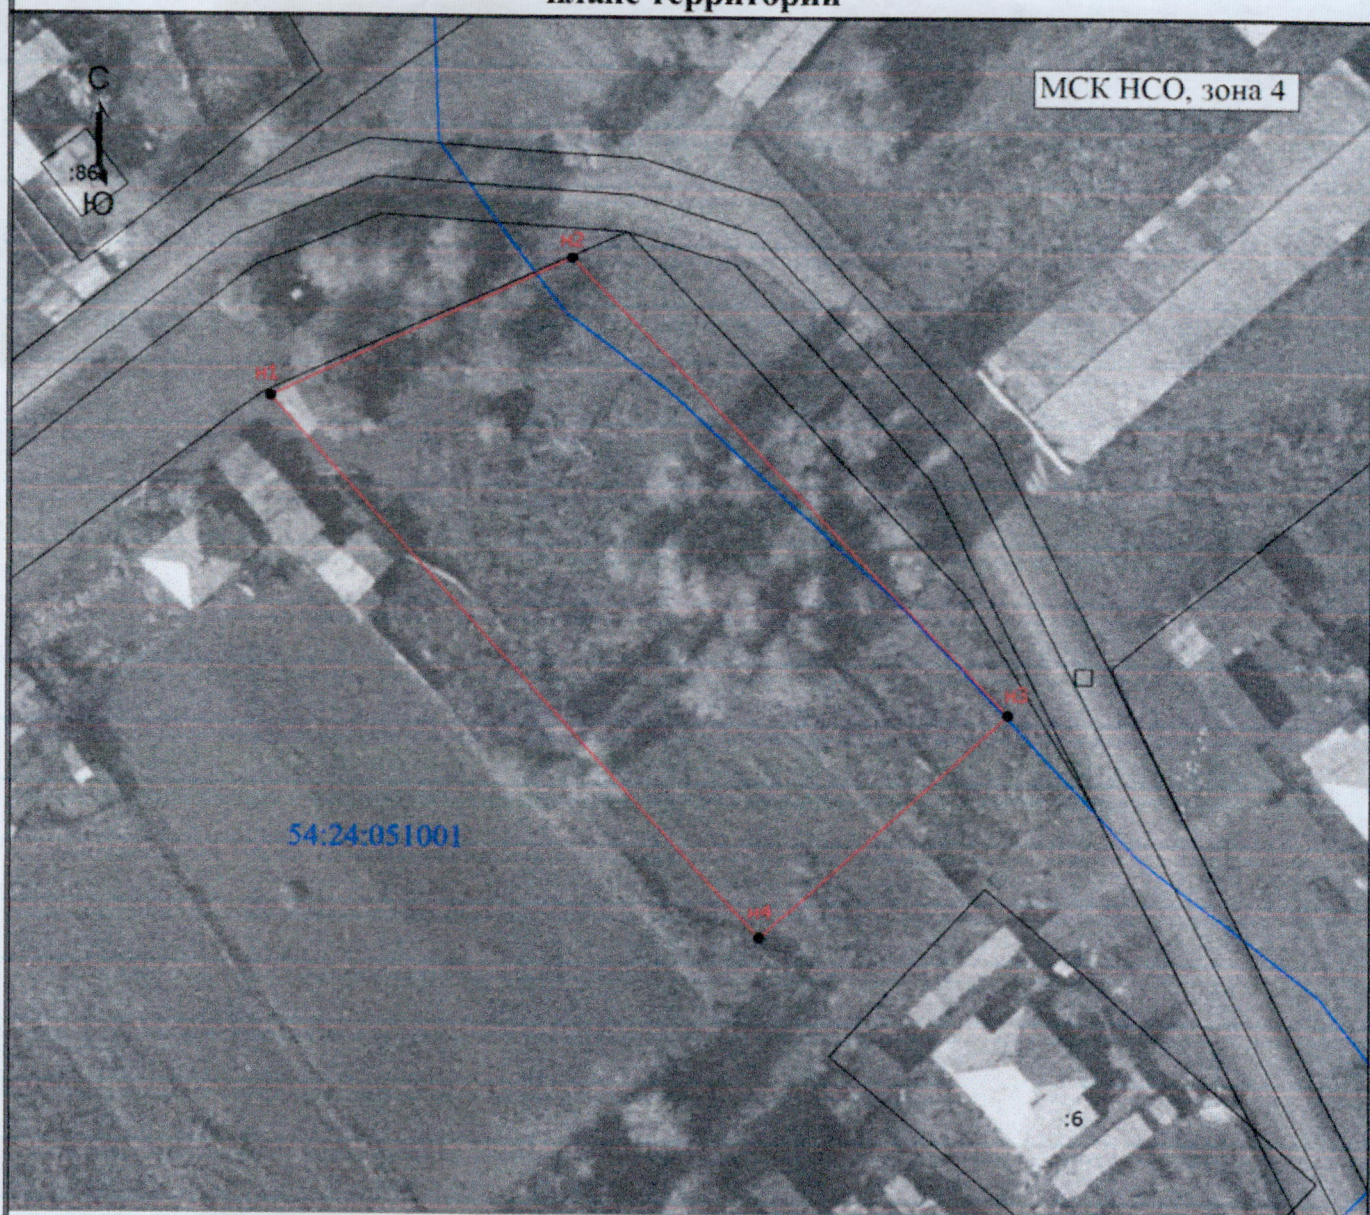

Масштаб 1:1000

Условные обозначения

- - Вновь образованная часть границы, сведения о которой достаточны для определения ее местоположения
- - Характерная точка границы, сведения о которой позволяют однозначно определить ее положение на местности
- n1 - Обозначение новой характерной точки
- :6 - Кадастровый номер земельного участка
- :86 - Кадастровый номер здания
- - Существующая часть границы, имеющиеся в ЕГРН сведения о которой достаточны для определения ее местоположения
- - Часть контура, образованного проекцией существующего наземного конструктивного элемента здания, сооружения, объекта незавершенного строительства
- - Граница муниципального образования
- 54:24:051001 - Номер кадастрового квартала