СХЕМА РАСПОЛОЖЕНИЯ ЗЕМЕЛЬНОГО УЧАСТКА ИЛИ ЗЕМЕЛЬНЫХ УЧАСТКОВ
на кадастровом плане территории

УТВЕРЖДЕНА:
Постановлением
наименование документа об утверждении, включая
Администрации
наименования органов государственной власти или
Тогучинского района
органов местного самоуправления, принявших
Новосибирской области
решение об утверждении схемы или подписавших соглашение
о перераспределении земельных участков)
от **г. №**

Условный номер земельного участка _____

Площадь земельного участка _____**1500000 кв.м.**

Обозначение характерных точек границ	Координаты, м	
	X	Y
1	2	3
1	*Координаты точек смотреть в Приложении к Схеме (на 2-х листах)*	

Система координат - МСК НСО, зона 4

Масштаб 1:15000

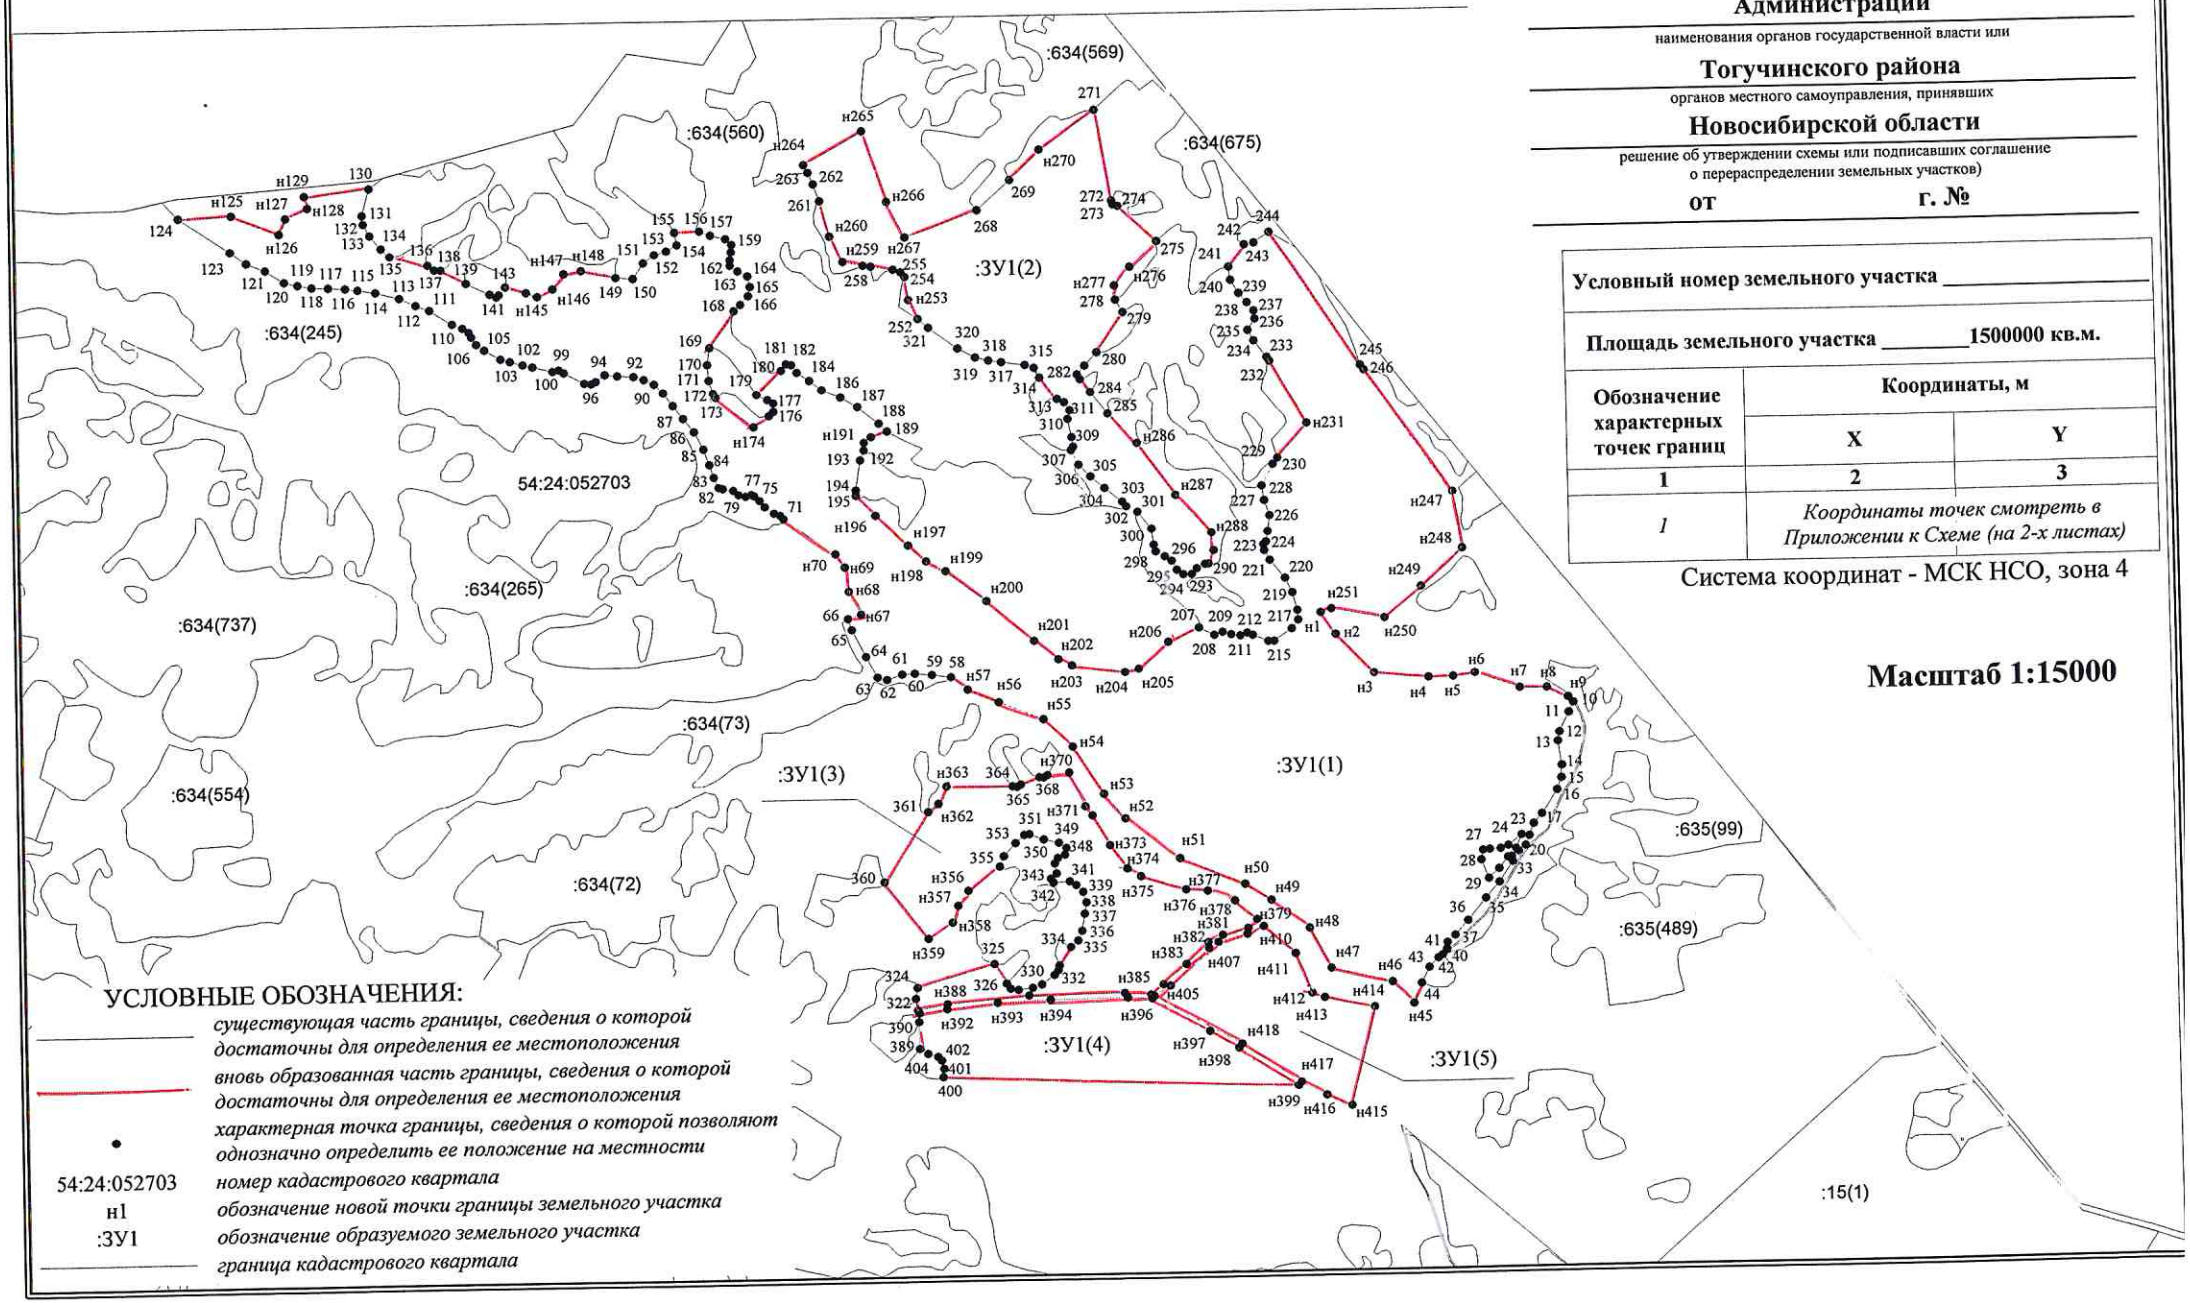

УСЛОВНЫЕ ОБОЗНАЧЕНИЯ:

	существующая часть границы, сведения о которой достаточны для определения ее местоположения
	вновь образованная часть границы, сведения о которой достаточны для определения ее местоположения
•	*характерная точка границы, сведения о которой позволяют однозначно определить ее положение на местности*
54:24:052703	*номер кадастрового квартала*
н1	*обозначение новой точки границы земельного участка*
:ЗУ1	*обозначение образуемого земельного участка*
	граница кадастрового квартала